
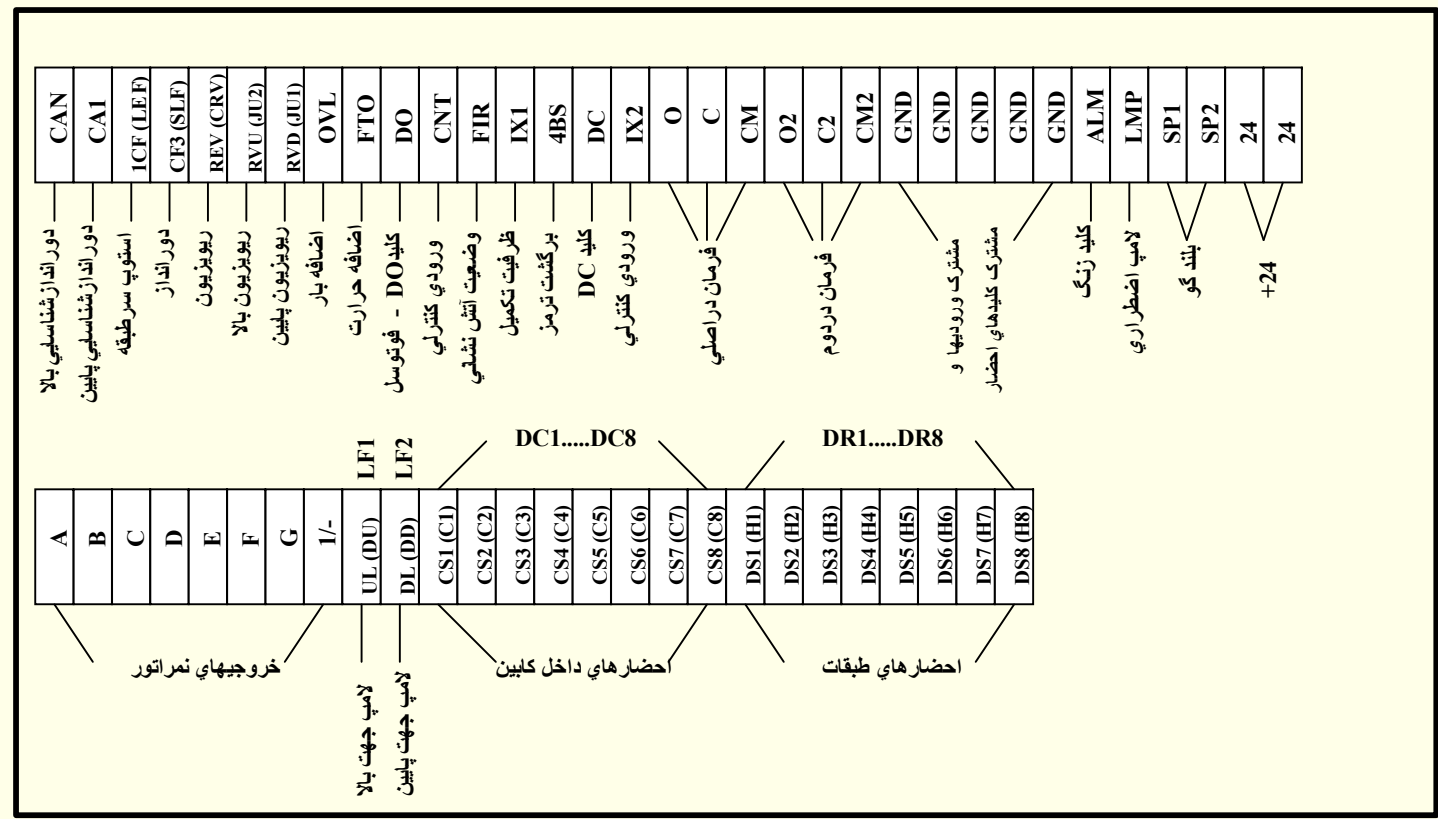
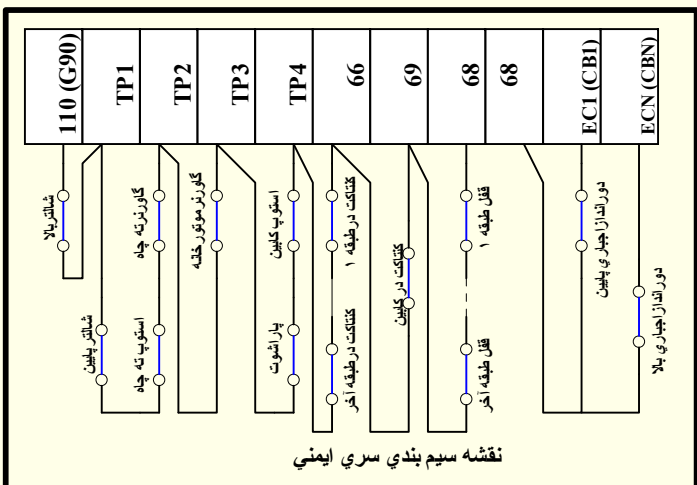
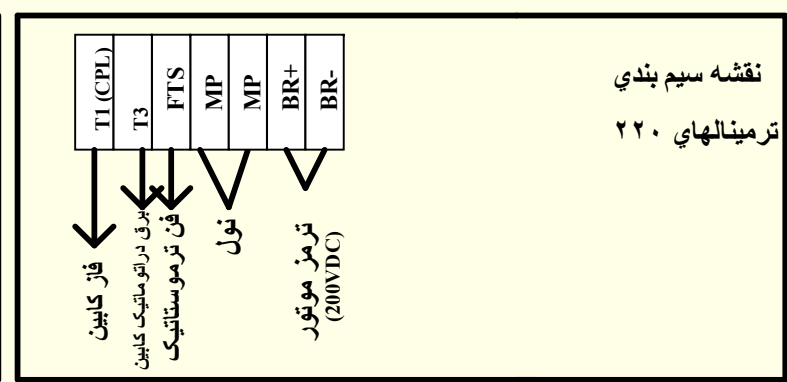
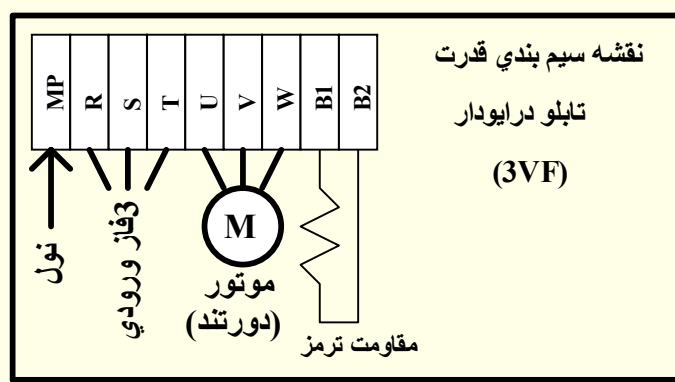


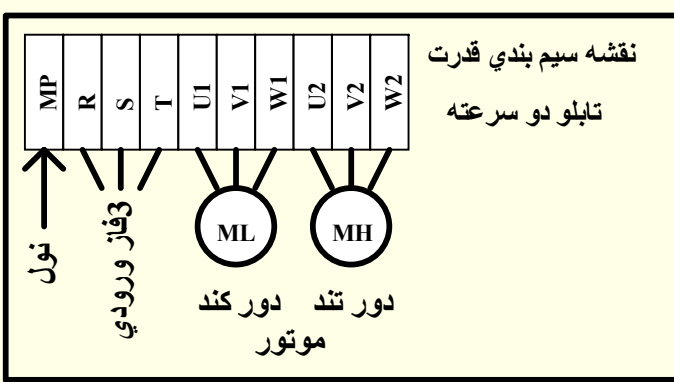

توضیحات:
شماره نقشه : CPEL920105-01
تاریخ : 92/3/25
بازنگری : 0
مدل: MB920105

نقشه نصب تابلو فرمانهای دو سر عتہ و درایودار

البرز